


Netzkabel 10m: 10  
 Netzkabel 4er 2  
 Mehrfachstecker 3  
 DMX-Leitung 5pol 1  
 DMX-Leitung 10m 1  
 DMX-Leitung 20m 2  
 (jeweils + Reserven;  
 3 Stromkreise je 2000 Watt)

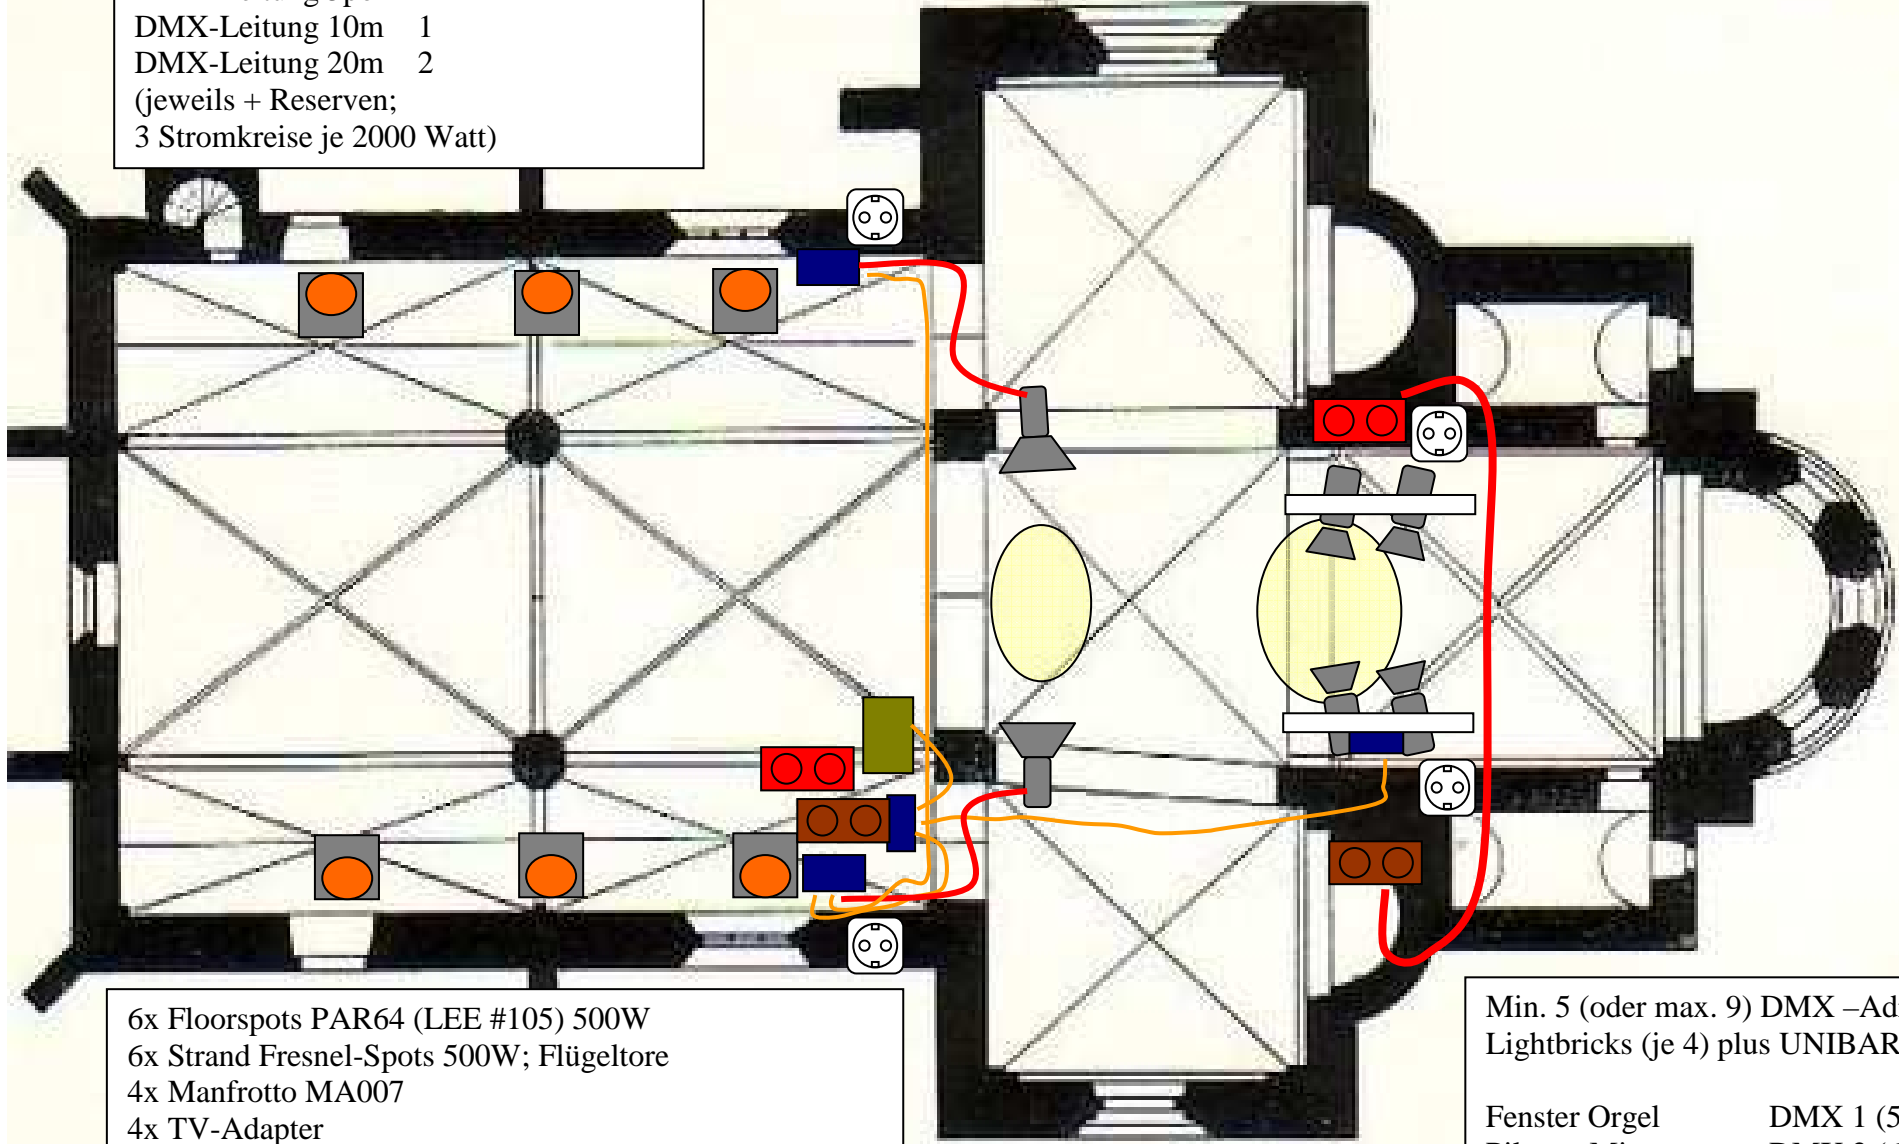

6x Floorspots PAR64 (LEE #105) 500W  
 6x Strand Fresnel-Spots 500W; Flügeltore  
 4x Manfrotto MA007  
 4x TV-Adapter  
 2x Scheinwerfertraverse  
 1 Lightmaster XL,  
 1 DMX-Splitter,  
 2x Lightbrick,  
 1x UNIBAR 2kW

Min. 5 (oder max. 9) DMX –Adressen.  
 Lightbricks (je 4) plus UNIBAR.

Fenster Orgel	DMX 1 (5)
Pilaster Mitte	DMX 2 (6)
Fenster Kanzel	DMX 3 (7)
Vierung vorn	DMX 4 (8)
Chor (UNIBAR)	DMX 5 (9)